


План технического этажа

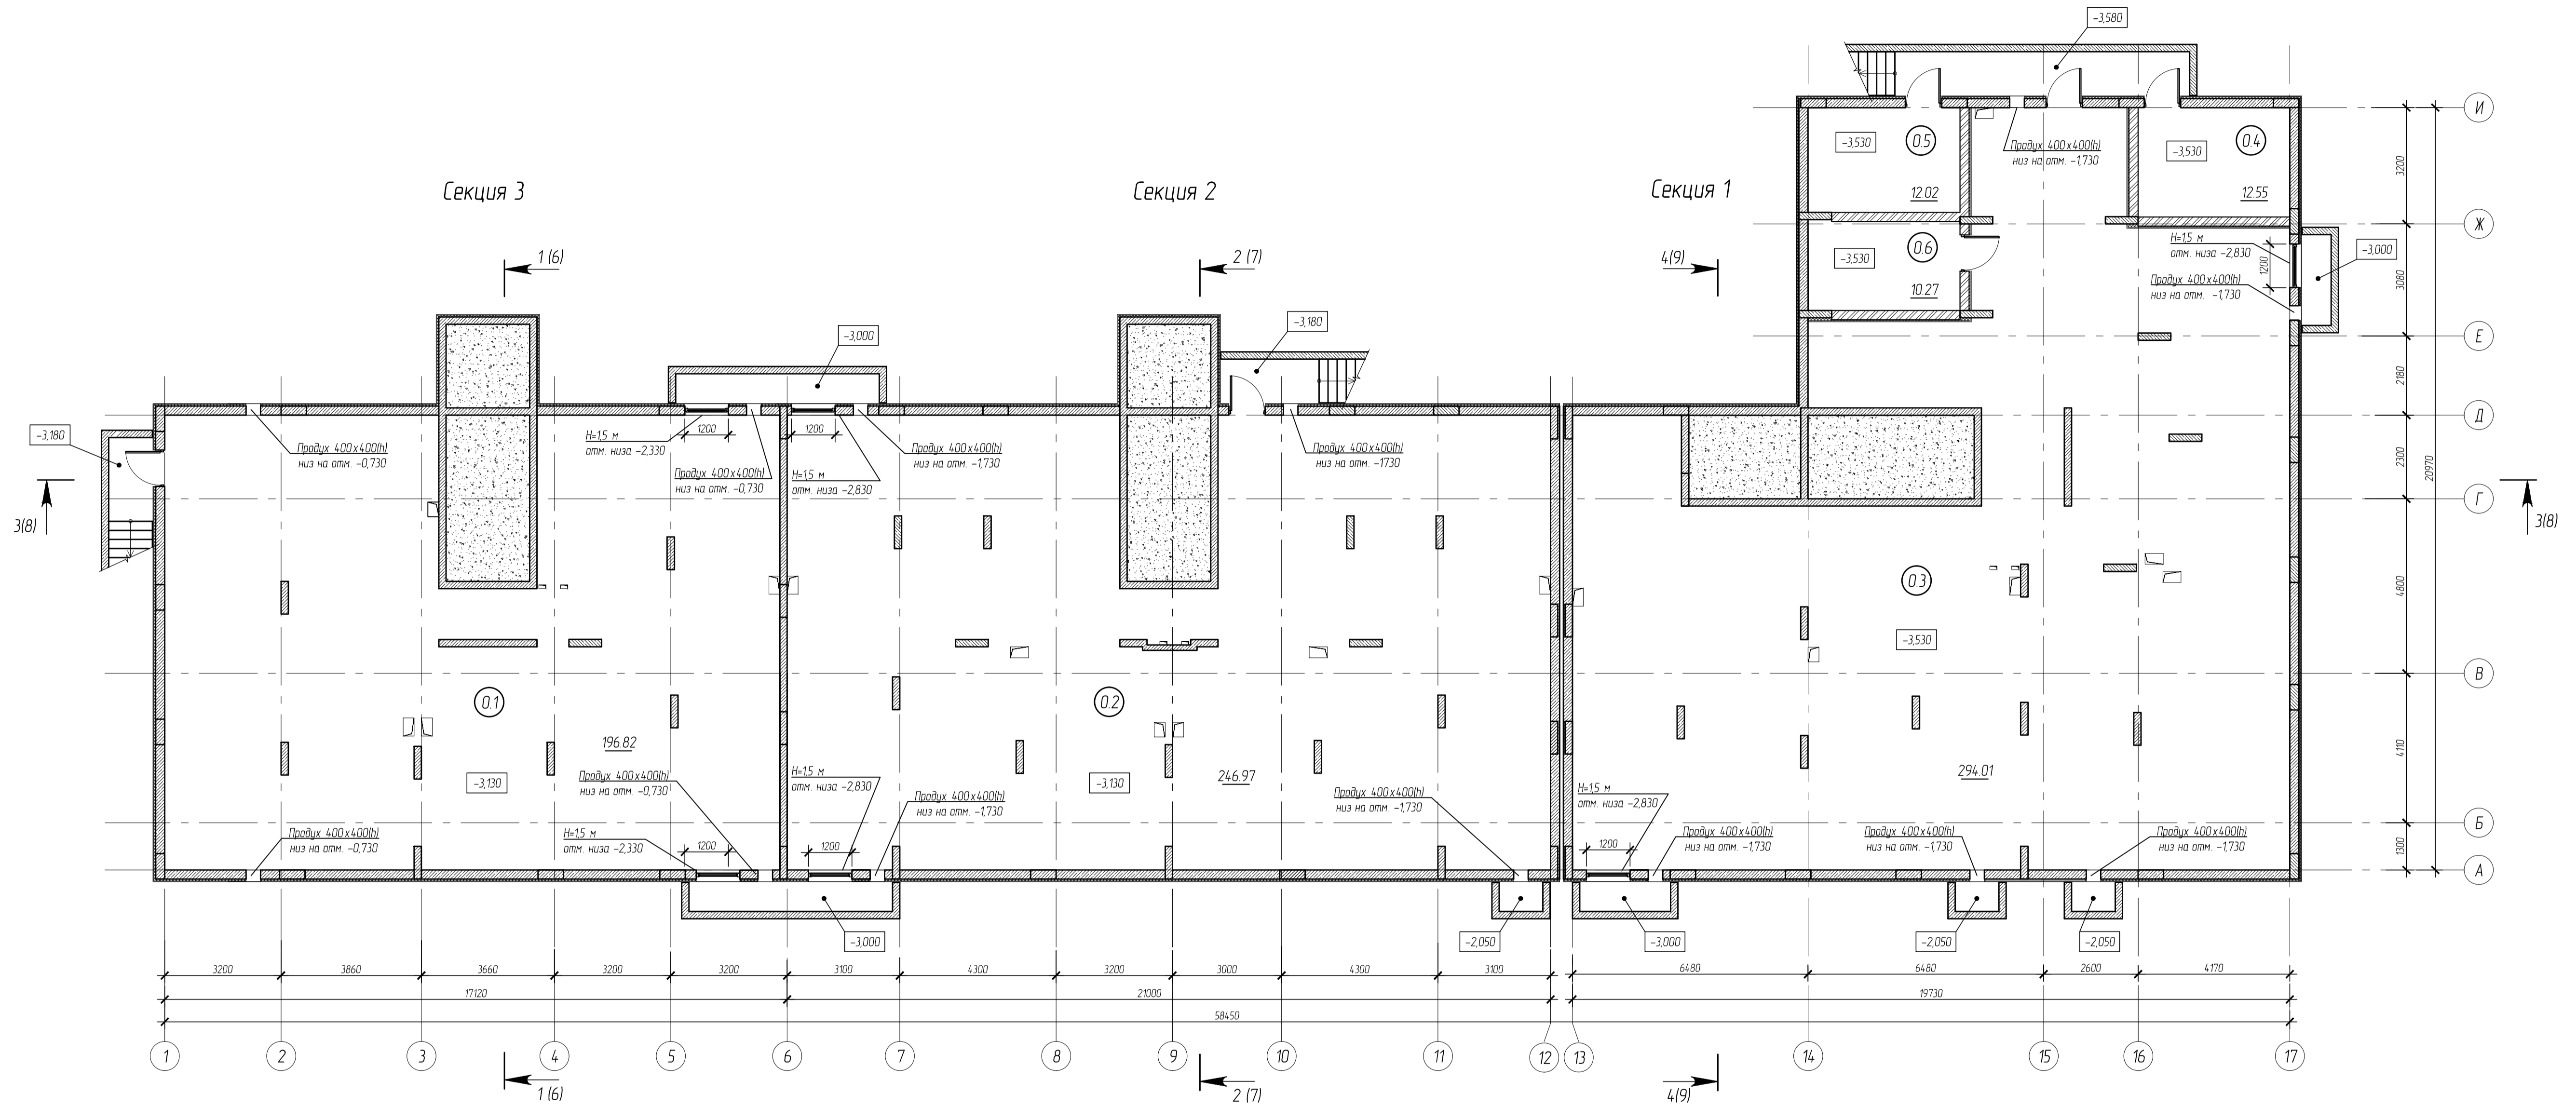

Экспликация помещений

Номер помещения	Наименование	Площадь, м ²	Кат. помещения
01	Техническое помещение	196.82	
02	Техническое помещение	246.97	
03	Техническое помещение	294.01	
04	Насосная	12.55	
05	Электрощитовая	12.02	
06	Помещение СС	10.27	
	Итого:	772.64	

Условные обозначения:

- Несущие монолитные железобетонные стены и колонны - 200 и 250 мм
- Лист оцинкованной стали ГОСТ 4248-92 - 12 мм
- Экструдированный пеноплекс М35 ТУ 5767-005-56925804-2011 - 50 мм
- Кирпич керамический полнотелый КР-р-по 250x120x65/1НФ/150/2,0/35/ГОСТ 530-2012 - 250 мм

1. См. совместно с л. 6-9.
2. Площади помещений посчитаны с учетом перегородок, но без учета штукатурки.

					03-2018-AP			
					*Многоквартирный жилой дом по ул. Интернациональной д. 39, д. 37 в г. Лебедянь Лебедянского района Липецкой области			
Изм.	Колуч.	Лист	№ док.	Подпись	Дата	Страна	Лист	Листов
Разработал	Филиппова			<i>[Signature]</i>	05.18	П	1	14
ГИП	Батищев			<i>[Signature]</i>	05.18			
Н. контр.	Баданова			<i>[Signature]</i>	05.18			
					План подвала на отм. -3.313, -3.530		ООО ПЕРСПЕКТИВА	
							Формат А1	

Имя, И.П.Ф. Подпись и дата