


План типового этажа на отм. +3,000; +6,000; +9,000; +12,000

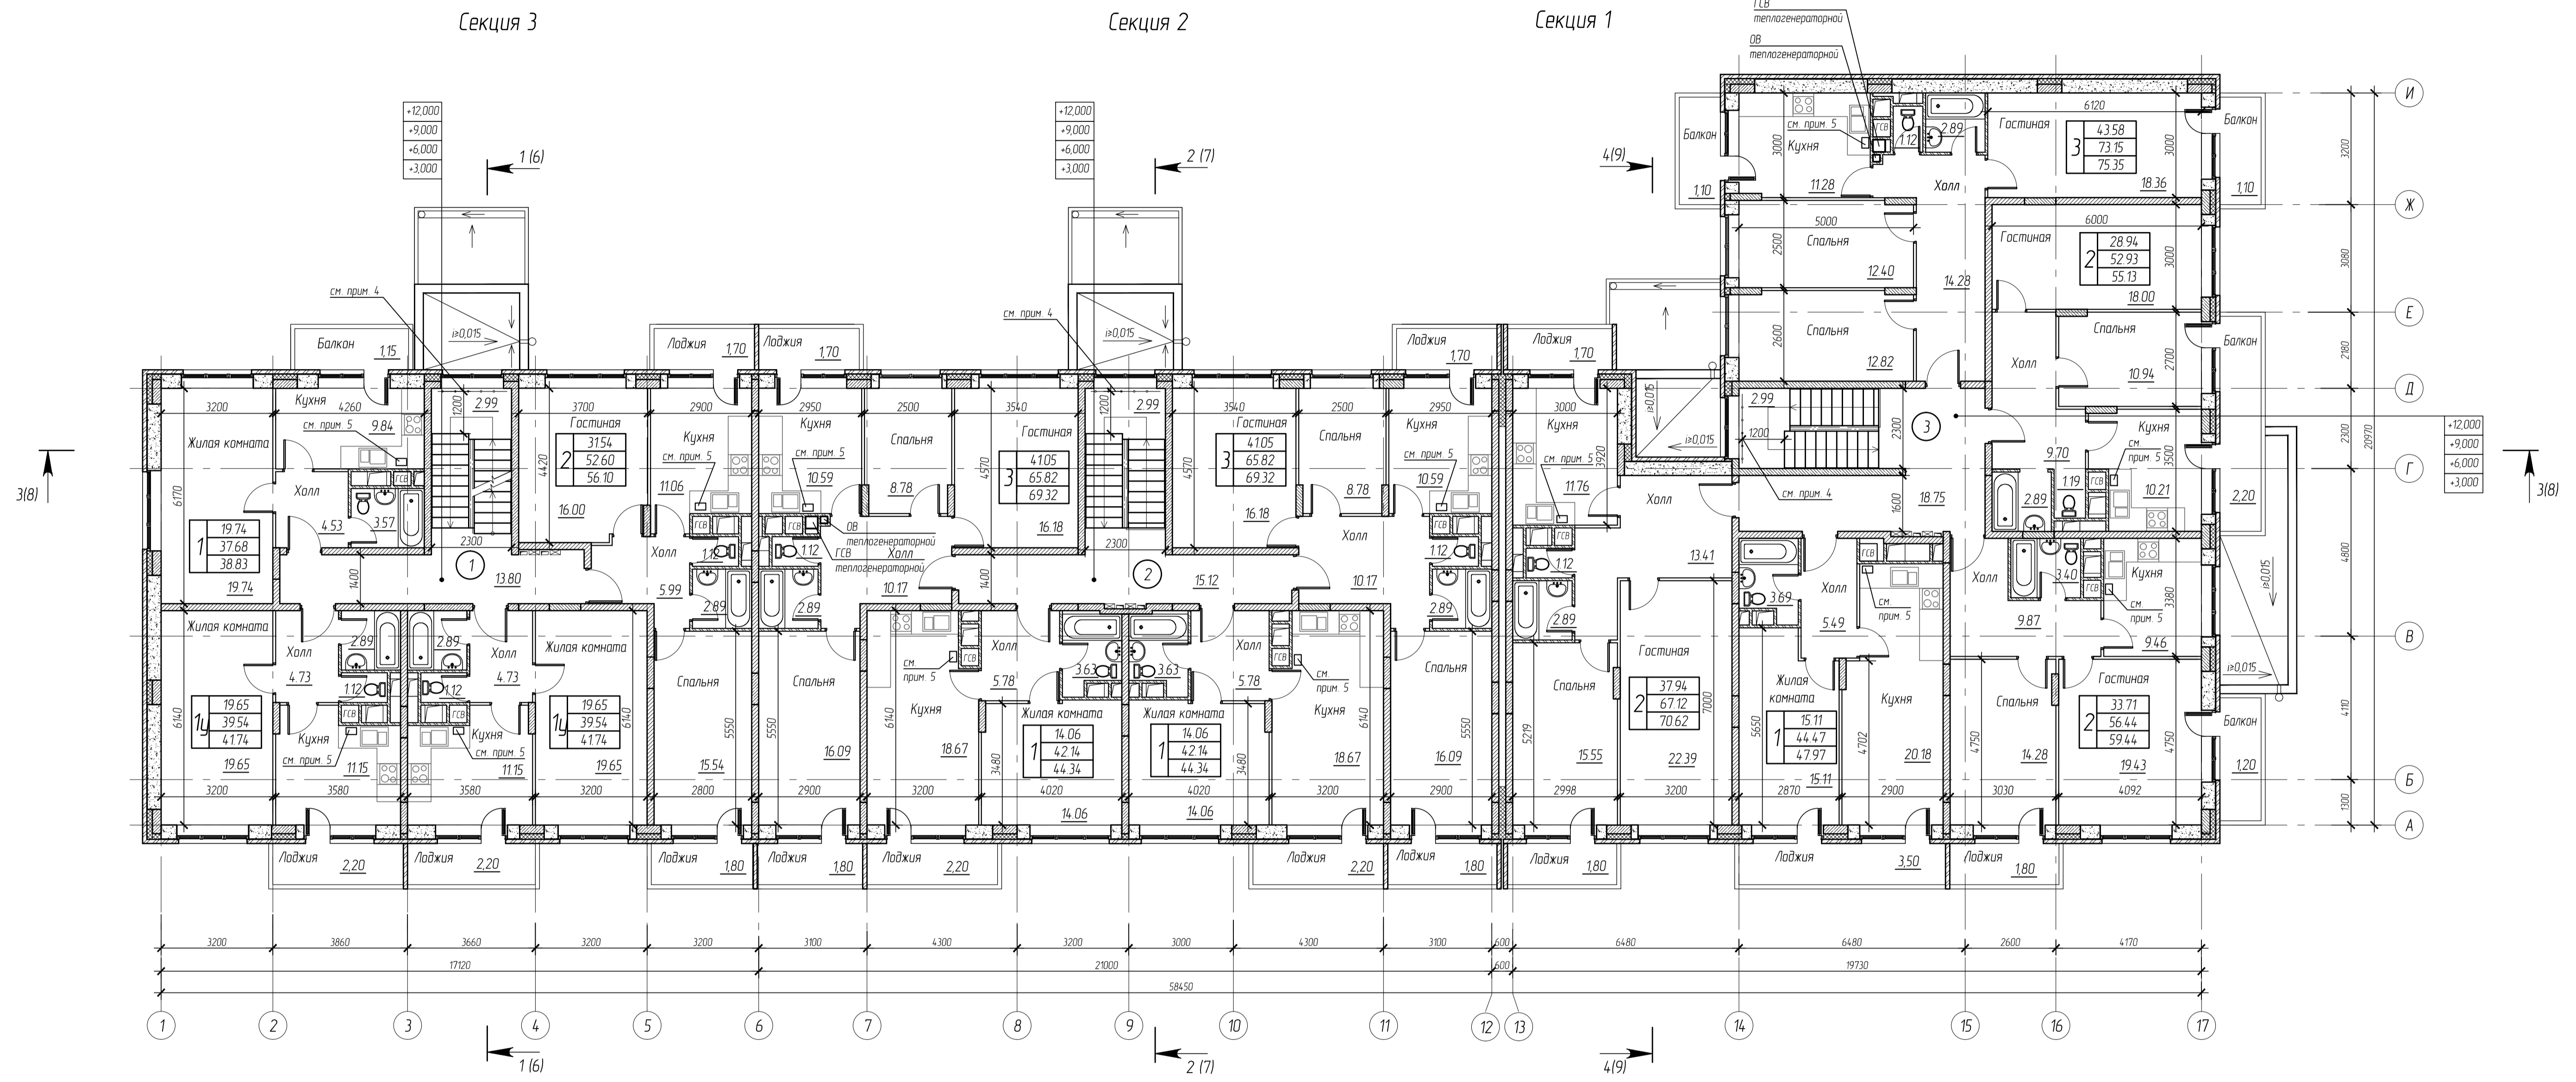

Экспликация помещений

Номер помещения	Наименование	Площадь, м <sup>2</sup>	Кат. помещения
Помещения общего пользования			
1	Межквартирный коридор	13.80	
2	Межквартирный коридор	15.12	
3	Межквартирный коридор	18.75	
Итого:		47.67	

Условные обозначения:

- Несущие монолитные железобетонные стены и колонны - 200 и 250 мм
- Блоки газобетонные ГОСТ 31360-2007 В2 D400 F25 - 400 мм
- Воздушный зазор - 10 мм
- Кладка из кирпича керамического лицевого КР-л-пу 250x120x65 1НФ/175/14/100 ГОСТ 530-2012 на цементно-песчаном растворе М100 - 120 мм
- Блоки газобетонные ГОСТ 31360-2007 В2 D400 F15 - 200 мм
- Перегородки из пазорезных гидрорабизированных блоков, ГОСТ 6428-83 (ТУ 5742-007-16415648-98) - 80 мм
- Перегородки из пазорезных блоков, ГОСТ 6428-83 (ТУ 5742-007-16415648-98) - 80 мм
- Каменная вата Капитиваттс ТУ 5762-020-4575203-05 - 150, 200 мм

1. См. совместно с л. 6-9.
2. Площади помещений посчитаны с учетом перегородок, но без учета штукатурки.
3. Ограждение балконов и лоджий высотой не менее 1,2 м.
4. Ограждение лестничной клетки высотой не менее 1,2 м.
5. Котел газовый, см. раздел ГСВ.

Имя, И.И.О. Подпись и дата

					03-2018-AP		
					*Многоквартирный жилой дом на ул. Интернациональной д.39, д.37 в г. Лебедянь Лебедянского района Липецкой области		
Изм.	Колуч.	Лист	№ док.	Подпись	Дата	Страница	Листов
					05.18	П	3
Разработал	Филиппова				05.18		
ГИП	Батищев				05.18		
Н.контр.	Баданова				05.18		
					ООО ПЕРСПЕКТИВА		
					План типового этажа на отм. +3,000; +6,000; +9,000; +12,000		
					Формат А1		